


ΕΦΗΜΕΡΙΣ ΤΗΣ ΚΥΒΕΡΝΗΣΕΩΣ

ΤΗΣ ΕΛΛΗΝΙΚΗΣ ΔΗΜΟΚΡΑΤΙΑΣ

ΤΕΥΧΟΣ ΤΕΤΑΡΤΟ **Αρ. Φύλλου 477**

8 Ιουνίου 2004

ΠΕΡΙΕΧΟΜΕΝΑ

ΑΠΟΦΑΣΕΙΣ

Έγκριση ρυμοτομικού σχεδίου για τον καθορισμό κοινοχρήστου πρασίνου και αθλητικών εγκαταστάσεων στο Δήμο Ν. Χαλκηδόνας (Ν. Αττικής) 1

Αναστολή χορήγησης οικοδομικών αδειών στην εκτός σχεδίου περιοχή «Ψαλίδι» του δήμου Κώ, νήσου Κω (Ν. Δωδεκανήσου) 2

Τροποποίηση του ρυμοτομικού σχεδίου Πετρούπολης Ν. Αττικής στο Ο.Τ. 40... 3

ΑΠΟΦΑΣΕΙΣ

Αριθ. 22073 (1)

Έγκριση ρυμοτομικού σχεδίου για τον καθορισμό κοινοχρήστου πρασίνου και αθλητικώνεγκαταστάσεων στο Δήμο Ν. Χαλκηδόνας (Ν. Αττικής).

ΟΙ ΥΠΟΥΡΓΟΙ
ΠΕΡΙΒΑΛΛΟΝΤΟΣ, ΧΩΡΟΤΑΞΙΑΣ
ΚΑΙ ΔΗΜΟΣΙΩΝ ΕΡΓΩΝ - ΠΟΛΙΤΙΣΜΟΥ

Έχοντας υπόψη:

1. Τις διατάξεις των παρ. 1, 2 και 5 του άρθρου 7 του Ν. 2947/2001 «Θέματα Ολυμπιακής Φιλοξενείας, Έργων Ολυμπιακής Υποδομής και άλλες διατάξεις» (Α΄ 228).

2. Τις διατάξεις του άρθρου 29Α του Ν. 1558/1985 «Κυβέρνηση και Κυβερνητικά Όργανα» (Α΄ 137), που προστέθηκε με το άρθρο 27 του Ν. 2081/1992 (Α΄ 154) και τροποποιήθηκε με την παρ. 2α του άρθρου 1 του Ν. 2469/1997 (Α΄ 38).

3. Την υπ' αριθ. 33/23.4.2004 (ΦΕΚ 527Β) απόφαση του Πρωθυπουργού και Υπουργού Πολιτισμού «Ανάθεση άσκησης αρμοδιοτήτων στην Αναπληρωτή Υπουργό Πολιτισμού Φάνη Πάλλη - Πετραλιά και στους Υφυπουργούς Γεώργιο Ορφανό και Πέτρο Τατούλη».

4. Την υπ' αριθμ. 63/2004 γνωμοδότηση του Κεντρικού Συμβουλίου Χωροταξίας Οικισμού και Περιβάλλοντος.

5. Το γεγονός ότι από τις κανονιστικές διατάξεις της απόφασης αυτής δεν προκαλείται δαπάνη σε βάρος του κρατικού προϋπολογισμού και του προϋπολογισμού του οικείου Ο.Τ.Α, αποφασίζουμε:

Άρθρο 1

Εγκρίνεται ρυμοτομικό σχέδιο στην εκτός σχεδίου περιοχή του Δήμου Νέας Χαλκηδόνας (Ν. Αττικής) και καθορίζεται χώρος κοινοχρήστου πρασίνου, υπαιθρίων αθλητικών εγκαταστάσεων και υπαιθρίων χώρων στάθμευσης, όπως φαίνεται με πράσινη συνεχή γραμμή και τα στοιχεία ΑΒΓΔΕΖΗΘΙΠΟΞΑ στο σχετικό πρωτότυπο διάγραμμα σε κλίμακα 1: 500, που θεωρήθηκε από τον Προϊστάμενο της Διεύθυνσης Τοπογραφικών Εφαρμογών με την υπ' αρ. 22073/2004 πράξη του και αντίτυπό του σε φωτοσμίκρυνση δημοσιεύεται με την παρούσα απόφαση.

Άρθρο 2

Οι όροι και περιορισμοί δόμησης του παραπάνω χώρου καθορίζονται ως εξής:

— Συντελεστής δόμησης: πέντε εκατοστά (0,05).

— Μέγιστη επιτρεπόμενη κάλυψη: πέντε τοις εκατό (5 %) της επιφανείας του χώρου.

— Μέγιστο επιτρεπόμενο ύψος κτιρίων: τρία και πενήντα εκατοστά (3,50).

— Αριθμός ορόφων: ένας(1).

- Μέγιστο επιτρεπόμενο ύψος φωτιστικών ιστών: δέκα (10) μ.

— Ελάχιστη απόσταση κτιρίων: από τον άξονα της ΕΟ1 πενήντα (50) μ., από το όριο της ΕΟ1 τριάντα δύο (32) μ. και από την πλευρά της περιοχής με στοιχεία ΙΠ δύο και μισό (2,5) μ.

Άρθρο 3

Η ισχύς της παρούσας απόφασης αρχίζει από τη δημοσίευσή της στην Εφημερίδα της Κυβερνήσεως.

Η απόφαση αυτή να δημοσιευθεί στην Εφημερίδα της Κυβερνήσεως.

Αθήνα, 24 Μαΐου 2004

ΟΙ ΥΠΟΥΡΓΟΙ

ΠΕΡΙΒΑΛΛΟΝΤΟΣ, ΧΩΡΟΤΑΞΙΑΣ ΚΑΙ ΔΗΜΟΣΙΩΝ ΕΡΓΩΝ
ΓΕΩΡΓΙΟΣ ΣΟΥΦΛΙΑΣ

ΥΦΥΠ. ΠΟΛΙΤΙΣΜΟΥ
ΓΕΩΡΓΙΟΣ ΟΡΦΑΝΟΣ

ΧΩΡΟΣ ΑΒΓΔΕΖΗΘΙΠΟΞΑ: ΧΩΡΟΣ ΚΟΙΝΟΧΡΗΣΤΟΥ ΠΡΑΣΙΝΟΥ, ΥΠΑΙΘΡΙΩΝ ΑΘΛΗΤΙΚΩΝ ΕΓΚΑΤΑΣΤΑΣΕΩΝ και ΥΠΑΙΘΡΙΩΝ ΧΩΡΩΝ ΣΤΑΘΜΕΥΣΗΣ.

ΕΚΤΟΣ ΣΧΕΔΙΟΥ ΠΕΡΙΟΧΗ.

Ο.Τ.100

Ο.Τ.101.

- Πράσινο - διαμορφώσεις
- Κτίριο (Κιόσκι - Αποδυτήρια-W.C - Κερκίδες)
- Υπαίθριες Αθλητικές εγκαταστάσεις
- Υπαίθριοι χώροι στάθμευσης.
- Χώρος κίνησης πεζών και οχημάτων.

ΓΕΝΙΚΟ ΥΠΟΜΝΗΜΑ

ΥΠΟΜΝΗΜΑ ΕΠΙΣΤΡΩΣΕΩΝ

ΥΠΟΥΡΓΕΙΟ ΠΕΡΙΒΑΛΛΟΝΤΟΣ ΧΩΡΟΤΑΞΙΑΣ & ΔΗΜΟΣΙΩΝ ΕΡΓΩΝ

ΔΙΕΥΘΥΝΣΗ ΕΙΔΙΚΩΝ ΕΡΓΩΝ ΑΝΑΒΑΘΜΙΣΗΣ ΠΕΡΙΟΧΩΝ

ΕΡΓΟ
ΔΙΑΜΟΡΦΩΣΕΙΣ - ΦΥΤΕΥΣΕΙΣ
ΚΟΜΒΟΥ ΑΧΑΡΝΩΝ / ΕΘΝΙΚΗΣ ΟΔΟΥ

ΑΡΧΙΤΕΚΤΟΝΙΚΗ ΜΕΛΕΤΗ

ΘΕΜΑ ΣΧΕΔΙΟΥ	ΚΛΙΜΑΚΑ	ΑΡ. ΣΧΕΔΙΟΥ
ΓΕΝΙΚΗ ΔΙΑΤΑΞΗ	1:500	Α1

ΥΠΟΥΡΓΕΙΟ
ΠΕΡΙΒΑΛΛΟΝΤΟΣ ΧΩΡΟΤΑΞΙΑΣ & ΔΗΜ. ΕΡΓΩΝ
Γ. 22073/04 ΑΠΟΦΑΣΗ
"έγκριση ρυμοτομικού σχεδίου για τον καθορισμό κοινοχρήστου πρασίνου & αθλητικών εγκαταστάσεων στο Δήμο Ν. Χαλκηδόνος (ν. Αττικής)".

24 Μαΐου 2004
Ο Διευθ.

Δ. Γιαννακόπουλος.

Αρ. Φακ. 144/04
σχ. 1

ΕΘΝΙΚΟ ΤΥΠΟΓΡΑΦΕΙΟ
Για τεχνικούς λόγους στο σχεδιάγραμμα έγινε σμίκρυνση κατά ποσοστό 50 %

Αριθ. 22069 (2)

Αναστολή χορήγησης οικοδομικών αδειών στην εκτός σχεδίου περιοχή «Ψαλίδι» του Δήμου Κώ, Νήσου Κω (Ν. Δωδεκανήσου).

Ο ΥΠΟΥΡΓΟΣ ΠΕΡΙΒΑΛΛΟΝΤΟΣ, ΧΩΡΟΤΑΞΙΑΣ ΚΑΙ ΔΗΜΟΣΙΩΝ ΕΡΓΩΝ

Έχοντας υπόψη:

1. Τις διατάξεις του άρθρου 6 παρ. 3 του Ν. 2242/1994 «Πολεοδόμηση περιοχών δεύτερης κατοικίας σε Ζώνες Οικιστικού Ελέγχου, προστασία φυσικού και δομημένου περιβάλλοντος και άλλες διατάξεις» (Α 162).

2. Τις διατάξεις του άρθρου 29Α του Ν. 1558/1985 «Κυβέρνηση και Κυβερνητικά Όργανα» (Α΄ 137), όπως αυτό προστέθηκε με το άρθρο 27 του Ν. 2081/1992 (Α΄ 154) και τροποποιήθηκε με την παρ. 2α του άρθρου 1 του Ν. 2469/1997 (Α΄ 38).

3. Το υπ' αριθμ. 157065/1073/23.4.2004 έγγραφο της Διεύθυνσης Πολεοδομικού Σχεδιασμού - Τμήμα Διαχείρισης Φυσικού Περιβάλλοντος.

4. Το γεγονός ότι από τις κανονιστικές διατάξεις της απόφασης αυτής δεν προκαλείται δαπάνη σε βάρος του κρατικού προϋπολογισμού και του προϋπολογισμού του οικείου Ο.Τ.Α., αποφασίζουμε:

1. Αναστέλλεται για ένα (1) χρόνο η χορήγηση οικοδομικών αδειών στην εκτός σχεδίου περιοχή Ψαλιδίου, δήμου Κώ, Νήσου Κω (Ν. Δωδεκανήσου) και ειδικότερα στην περιοχή που εμπίπτει στη ζώνη με στοιχείο 3Α της Ζώνης Οικιστικού Ελέγχου (ΖΟΕ) που καθορίστηκε με το από 14.6.1989 Π.Δ/γμα (Δ΄ 427), όπως φαίνεται περικλεισμένη με πράσινη γραμμή στο σχετικό πρωτότυπο διάγραμμα σε κλίμακα 1: 2000 που θεωρήθηκε από τον Προϊστάμενο της Διεύθυνσης Τοπογραφικών Εφαρμογών με την υπ' αριθμ. 22069/2004 πράξη του και που αντίτυπό του σε φωτοσμίκρυνση δημοσιεύεται με την παρούσα απόφαση.

2. Η ισχύς της παρούσας απόφασης αρχίζει από την δημοσίευσή της στην Εφημερίδα της Κυβερνήσεως.

Η απόφαση αυτή να δημοσιευθεί στην Εφημερίδα της Κυβερνήσεως.

Αθήνα, 24 Μαΐου 2004

Ο ΥΠΟΥΡΓΟΣ


ΓΕΩΡΓΙΟΣ ΣΟΥΦΛΙΑΣ

ΖΟΕ ΚΩ
ΠΕΡΙΟΧΗ 13

ΠΡΟΣΤΑΣΙΑ ΒΙΟΤΟΠΟΥ
ΚΛΙΜΑΞ 1:2000

ΕΘΝΙΚΟ ΤΥΠΟΓΡΑΦΕΙΟ
Για τεχνικούς λόγους στο σχεδιάγραμμα
έγινε σμίκρυνση κατά ποσοστό 33%

443 Τ.Δ.
449 Τ.Δ.
2670
446 Τ.Δ.
2668
2668Β
2668Α
699 Τ.Δ.
ΖΩΝΗ 3Α
745
445 Τ.Δ.
706 Τ.Δ.
760
744α
708 Τ.Δ.
ΖΩΝΗ 3Β
743
744
2711
709 Τ.Δ.
749
741
739
710 Τ.Δ.
713 Τ.Δ.
748
747
746
740
738
737
736
735
734
742Α
742
403 Τ.Δ.
752
2693
420 Τ.Δ.
753
421 Τ.Δ.
928Β
750
751
413 Τ.Δ.
423 Τ.Δ.
419 Τ.Δ.
928
2684
405 Τ.Δ.
2640
414 Τ.Δ.
425 Τ.Δ.
424 Τ.Δ.
426 Τ.Δ.
409 Τ.Δ.
415 Τ.Δ.
416 Τ.Δ.
418 Τ.Δ.
429 Τ.Δ.
420 Τ.Δ.

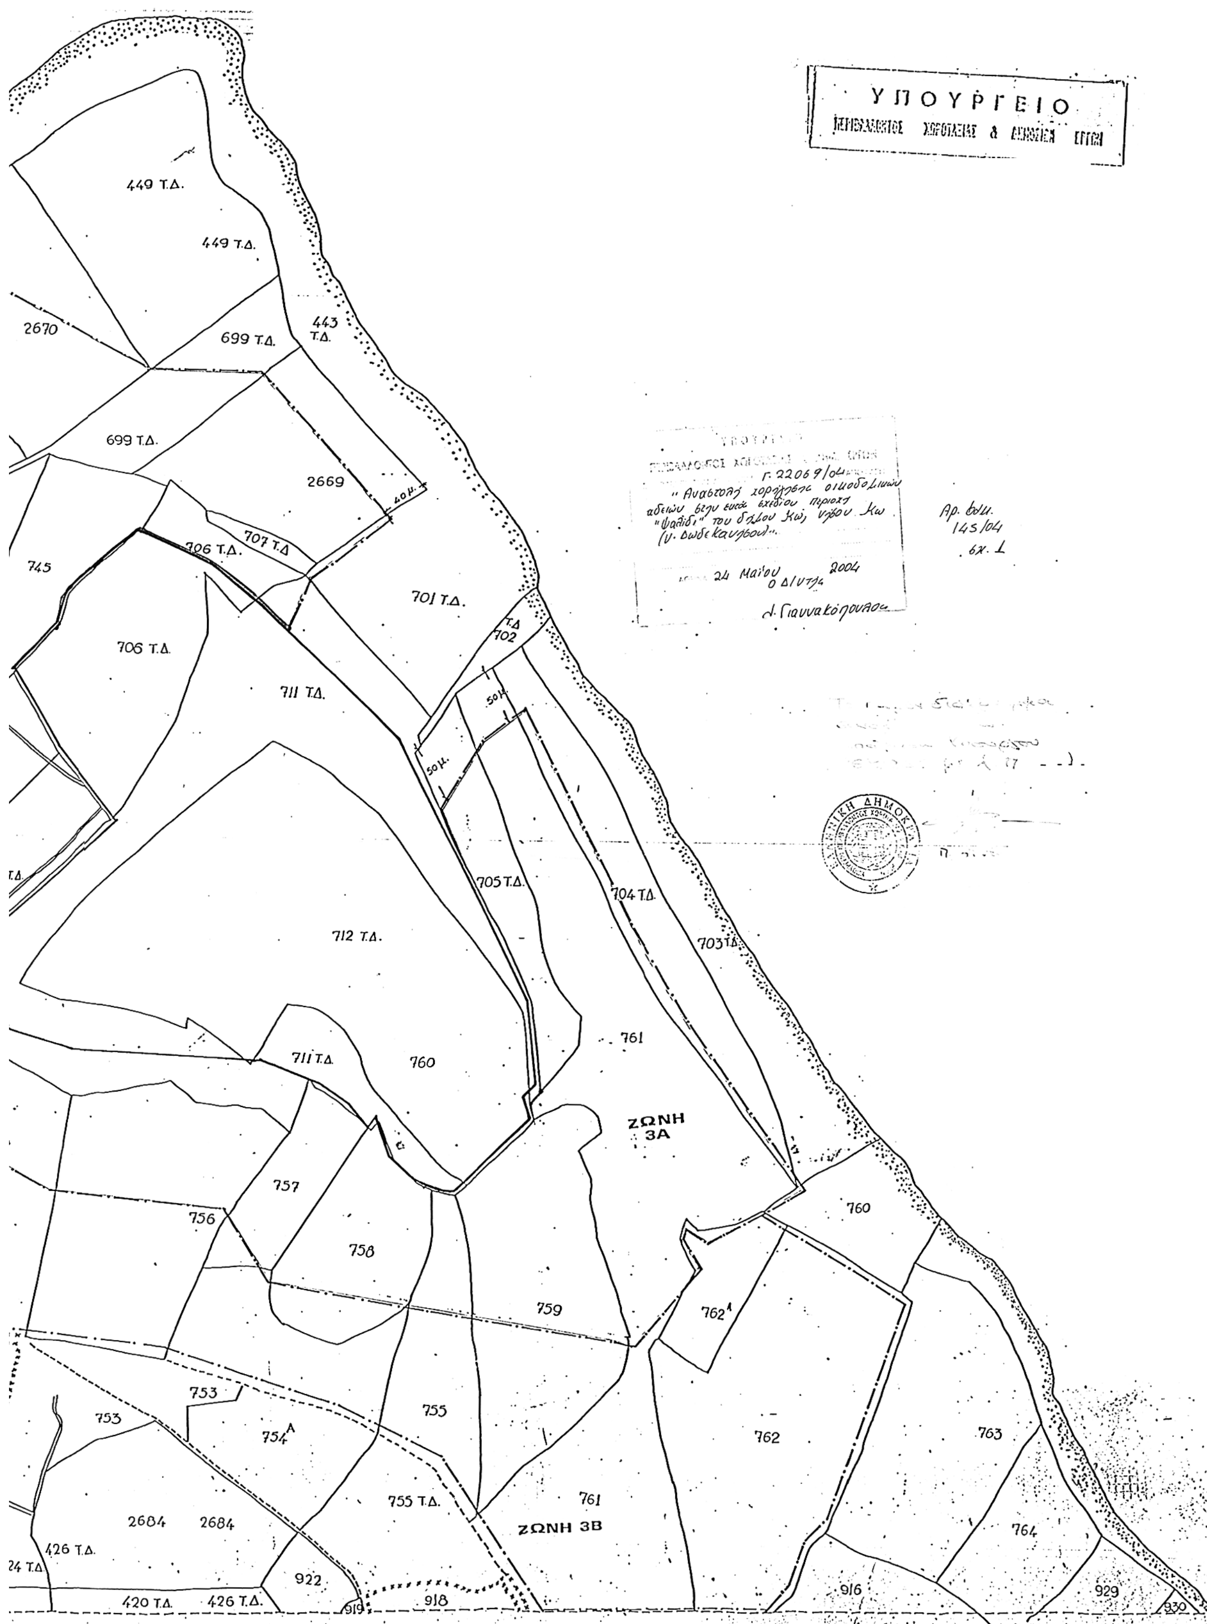

ΥΠΟΥΡΓΕΙΟ
449 Τ.Δ.
449 Τ.Δ.
2670
699 Τ.Δ.
443 Τ.Δ.
699 Τ.Δ.
2669
707 Τ.Δ.
706 Τ.Δ.
745
701 Τ.Δ.
Τ.Δ 702
706 Τ.Δ.
711 Τ.Δ.
50 μ.
705 Τ.Δ.
704 Τ.Δ.
703 Τ.Δ.
712 Τ.Δ.
711 Τ.Δ.
760
761
ΖΩΝΗ 3Α
757
756
758
760
759
762Α
753
753
755
754Α
762
763
755 Τ.Δ.
761
ΖΩΝΗ 3Β
2684
2684
426 Τ.Δ.
764
922
916
929
420 Τ.Δ.
426 Τ.Δ.
919
918
930
24 Μαΐου 2004
Αρ. Φύλ. 145/04

Αριθ. οικ. 4581/132 (3)

Τροποποίηση του ρυμοτομικού σχεδίου Πετρούπολης Ν. Αττικής στο Ο.Τ. 40.

Ο ΝΟΜΑΡΧΗΣ ΑΘΗΝΩΝ

Έχοντας υπόψη:

1.Τις διατάξεις του από 17.7.1923 Ν. Δ/τος και ειδικότερα τα άρθρα 1, 3, 7 και 70 αυτού, όπως μεταγενέστερα τροποποιήθηκαν και συμπληρώθηκαν.

2. Τις διατάξεις του Π.Δ/τος 14/27.7.1999 (ΦΕΚ 580Δ/1999) και ειδικότερα τα άρθρα 152, 153, 154 και 159.

3. Τις διατάξεις των Ιδρυτικών Νόμων της Νομαρχιακής Αυτ/σης Ν. 2218/1994 (ΦΕΚ 90/Α/1994).

4. Τις διατάξεις του Π.Δ/τος 30/1996 (ΦΕΚ 21/Α/1996) «Κώδικας Νομαρχιακής Αυτ/σης όπως τροποποιήθηκε και ισχύει σήμερα.

5.Τις διατάξεις του Ισχύοντος Οργανισμού Εσωτερικής Οργάνωσης και λειτουργίας των Υπηρεσιών της Νομ. Αυτ/σης Αθηνών (ΦΕΚ 1262/Β/31.12.1997) όπως τροποποιήθηκε, συμπληρώθηκε (ΦΕΚ 724/Β/6.6.2003) και ισχύει σήμερα (ΦΕΚ 769/Β/13.6.2003).

6.Τις διατάξεις του άρθρου 29 του Ν. 2831/2000 (ΦΕΚ 140/Α) όπως αντικαταστάθηκαν με το άρθρο 10 του Ν. 3044/26.8.2002 (ΦΕΚ 197/Α).

7. Τις διατάξεις του άρθρου 29 του Ν. 1558/1985 όπως προστέθηκαν με το άρθρο 27 του Ν. 2081/1992 (ΦΕΚ 154/Α), σύμφωνα με τις οποίες από τις διατάξεις αυτής της απόφασης δεν προκαλείται δαπάνη σε βάρος του κρατικού προϋπολογισμού και του προϋπολογισμού του Δήμου Πετρούπολης.

8. Τις διατάξεις του άρθρου 69 του Π.Δ/τος 30/1996 (ΦΕΚ 21/Α/1996), όπως τροποποιήθηκε και ισχύει, σύμφωνα με τις οποίες επιτρέπεται, κατά αυτής της απόφασης η υποβολή προσφυγής στον Γ.Γ. της Περιφέρειας, μόνον για παράβαση Νόμου και σε προθεσμία τριάντα (30) ημερών από την δημοσίευση στο ΦΕΚ.

9. Την υπ' αρ. 276/2001 κατά πλειοψηφία απόφαση του Δημοτικού Συμβουλίου Πετρούπολης.

10. Τα περιεχόμενα του φακέλου τροποποίησης.

11. Την υπ' αρ. 1/2004 θέμα 1ον γνωμοδότηση του Συμβουλίου ΧΟΠ του Νομαρχιακού Τομέα Δυτικής Αθήνας, αποφασίζουμε:

Άρθρο 1ο

Εγκρίνεται η τροποποίηση του ρυμοτομικού σχεδίου Πετρούπολης στο Ο.Τ. 40 με την έγκριση δημοτικής οδού εντός του Ο.Τ. 40 σε πεζόδρομο όπως αναλυτικά φαίνεται στο τοπογραφικό διάγραμμα σε κλίμακα 1:500, που συνοδεύει αυτή την απόφαση,

Άρθρο 2ο


Η απόφαση αυτή ισχύει από την ημερομηνία δημοσίευσης της στην Εφημερίδα της Κυβερνήσεως.

Άρθρο 3ο

Η απόφαση αυτή και το σχεδιάγραμμά της να δημοσιευθούν στην Εφημερίδα της Κυβερνήσεως.

Αιγάλεω, 9 Μαρτίου 2004

Ο Νομάρχης
Ι. ΣΓΟΥΡΟΣ

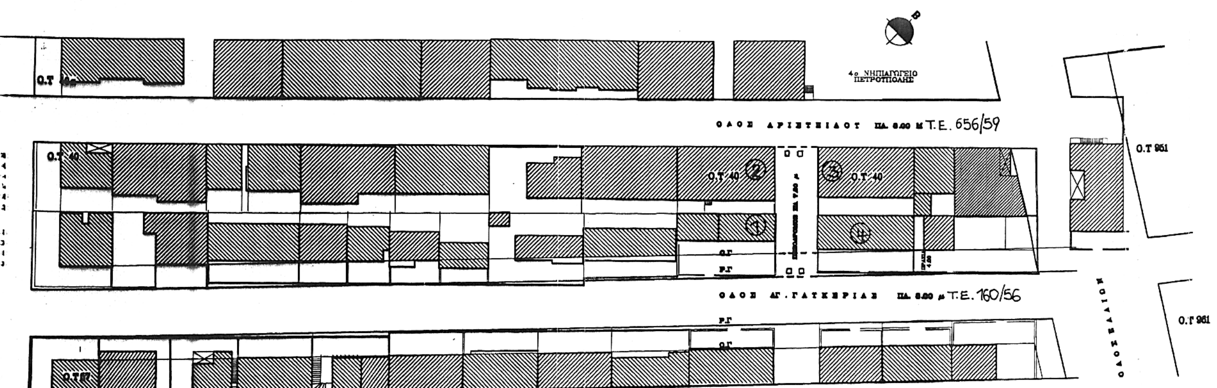

ΔΗΜΟΣ ΠΕΤΡΟΥΠΟΛΗΣ

ΤΕΧΝΙΚΗ ΥΠΗΡΕΣΙΑ

ΤΙΤΛΟΣ: ΤΟΠΟΓΡΑΦΙΚΟ ΔΙΑΓΡΑΜΜΑ & ΚΤΗΜΑΤΟΛΟΓΙΚΟΣ ΠΙΝΑΚΑΣ

ΘΕΜΑ:ΤΡΟΠΟΠΟΙΗΣΗ ΣΧΕΔΙΟΥ ΠΟΛΗΣ ΣΤΟ
Ο.Τ 40 ΓΙΑ ΤΗ ΔΗΜ.ΠΕΖΟΔΡΟΜΟΥ

ΟΜΑΔΑ ΜΕΛΕΤΗΣ	ΟΡΟΙ ΔΟΜΗΣΗΣ
ΤΟΠΙΚΑ ΥΠΟΒΑΘΡΑ: ΑΣΗΜΑΚΗΣ ΣΤΑΜΑΤΙΟΣ ΚΤΗΜΑΤΟΛΟΓΙΟ: ΑΣΗΜΑΚΗΣ ΣΤΑΜΑΤΙΟΣ ΣΧΕΔΙΑΣΤΗΣ: ΝΟΜΙΚΗ ΕΡΕΥΝΑ:	Δ/ΓΜΑ ΡΥΜ. 8.1-55 -"- ΠΑΡΕΚ. 15-1-55 Π 8 6 Ε 200 112.5 Κ = 0.70 Σ.Δ = 1.6

ΣΥΝΤΑΞΗ	ΕΛΕΓΧΟΣ	ΚΛΙΜΑΚΑ	ΠΙΝΑΚΙΔΑ
ΑΘΗΝΑ ΣΠΙΝΟΥ ΑΣΗΜΑΚΗΣ ΣΤΑΜΑΤΙΟΣ	Ε. ΒΑΛΑΓΙΑΝΝΟΠΟΥΛΟΣ	1/500 ΧΡΟΝΟΣ ΑΠΡΙΛΙΟΣ 2002	Α/Α Ο

ΘΕΩΡΗΣΗ	ΕΓΚΡΙΣΗ ΕΠΙΒΛΕΠΟΥΣΑΣ ΥΠΗΡΕΣΙΑΣ	
ΠΡΟΙΣΤΑΜΕΝΟΣ ΤΕΧΝΙΚΩΝ ΥΠΗΡΕΣΙΩΝ ΔΗΜΟΥ ΠΕΤΡΟΥΠΟΛΗΣ	Συνοδεύει την υπ' αριθ. 4584/132/9-3-04 Απόφαση περί έγκρισης ρυμ. σχεδίου Πετρούπολης στο Ο.Τ. 40 ΑΘΗΝΑ 9 / 3 / 04 Ο ΝΟΜΑΡΧΗΣ	ΑΚΡΙΒΕΣ ΑΝΤΙΓΡΑΦΟ 21-5-04 Α. ΓΑΝΑΣΑΡΗ
Π. ΠΑΠΑΔΟΠΟΥΛΟΣ	Ι. ΣΤΟΥΡΟΣ	

ΔΗΜΟΣ ΠΕΤΡΟΥΠΟΛΗΣ

ΤΕΧΝΙΚΗ ΥΠΗΡΕΣΙΑ

ΤΙΤΛΟΣ: ΤΟΠΟΓΡΑΦΙΚΟ ΔΙΑΓΡΑΜΜΑ & ΚΤΗΜΑΤΟΛΟΓΙΚΟΣ ΠΙΝΑΚΑΣ

ΘΕΜΑ: ΤΡΟΠΟΠΟΙΗΣΗ ΣΧΕΔΙΟΥ ΠΟΛΗΣ ΣΤΟ **Ο.Τ 40 ΓΙΑ ΤΗ ΔΗΜ.ΠΕΖΟΔΡΟΜΟΥ**

ΟΜΑΔΑ ΜΕΛΕΤΗΣ		ΟΡΟΙ ΔΟΜΗΣΗΣ	
Τ/ΦΙΚΑ ΥΠΟΒΑΘΡΑ: ΑΣΗΜΑΚΗΣ ΣΤΑΜΑΤΙΟΣ ΚΤΗΜΑΤΟΛΟΓΙΟ: ΑΣΗΜΑΚΗΣ ΣΤΑΜΑΤΙΟΣ ΣΧΕΔΙΑΣΤΗΣ: ΝΟΜΙΚΗ ΕΡΕΥΝΑ:		Δ/ΓΜΑ ΡΥΜ. 8.1.55 -//- ΠΑΡΕΚ. 15.1.55 Π 8 6 Ε 200 112.5 Κ = 0.70 Σ.Δ = 1.6	
ΣΥΝΤΑΞΗ	ΕΛΕΓΧΟΣ	ΚΛΙΜΑΚΑ	ΠΙΝΑΚΙΔΑ
ΑΘΗΝΑ ΣΠΙΝΟΥ ΑΣΗΜΑΚΗΣ ΣΤΑΜΑΤΙΟΣ	Ε. ΒΑΛΑΓΙΑΝΝΟΠΟΥΛΟΣ	1/500 ΧΡΟΝΟΣ ΑΠΡΙΛΙΟΣ 2002	Α/Α Ο
ΘΕΩΡΗΣΗ	ΕΓΚΡΙΣΗ ΕΠΙΒΛΕΠΟΥΣΑΣ ΥΠΗΡΕΣΙΑΣ		
ΠΡΟΙΣΤΑΜΕΝΟΣ: ΤΕΧΝΙΚΩΝ ΥΠΗΡΕΣΙΩΝ ΔΗΜΟΥ ΠΕΤΡΟΥΠΟΛΗΣ Π. ΠΑΠΑΔΟΠΟΥΛΟΣ	ΝΟΜΑΡΧΙΑ ΑΘΗΝΩΝ - ΠΕΙΡΑΙΩΣ ΤΟΜΕΑΣ ΔΥΤΙΚΟΣ Δ/ΝΣΗ ΠΟΛΕΟΔΟΜΙΑΣ Συνοδεύει την υπ' αριθ. 4581/132/9-3-04 Απόφαση περί τροποποίησης ρυμ. σχεδίου Πετρούπολης στο Ο.Τ. 40 ΑΘΗΝΑ 9.3.04 Ο ΝΟΜΑΡΧΗΣ Ι. ΣΓΟΥΡΟΣ	ΑΚΡΙΒΕΣ ΑΝΤΙΓΡΑΦΟ 21-5-04 Α. ΚΑΝΑΚΑΡΗ	

Για τεχνικούς λόγους στο σχεδιάγραμμα έγινε σμίκρυνση κατά ποσοστό 38 %

Β

4ο ΝΗΠΙΑΓΩΓΕΙΟ ΠΕΤΡΟΥΠΟΛΗΣ

ΟΔΟΣ ΑΡΙΣΤΕΙΔΟΥ ΠΛ. 8.00 μ Τ.Ε. 656/59

Ο.Τ 40

Ο.Τ 951

ΟΔΟΣ ΑΓ. ΓΑΥΚΕΡΙΑΣ ΠΛ. 8.00 μ Τ.Ε. 160/56

Ο.Τ 57

Ο.Γ

Ρ.Γ